





PUECH & SAVOY ARCHITECTES
OSSATURE DES POSSIBLES


SESSIONS NUNC
25 NOVEMBRE 2022

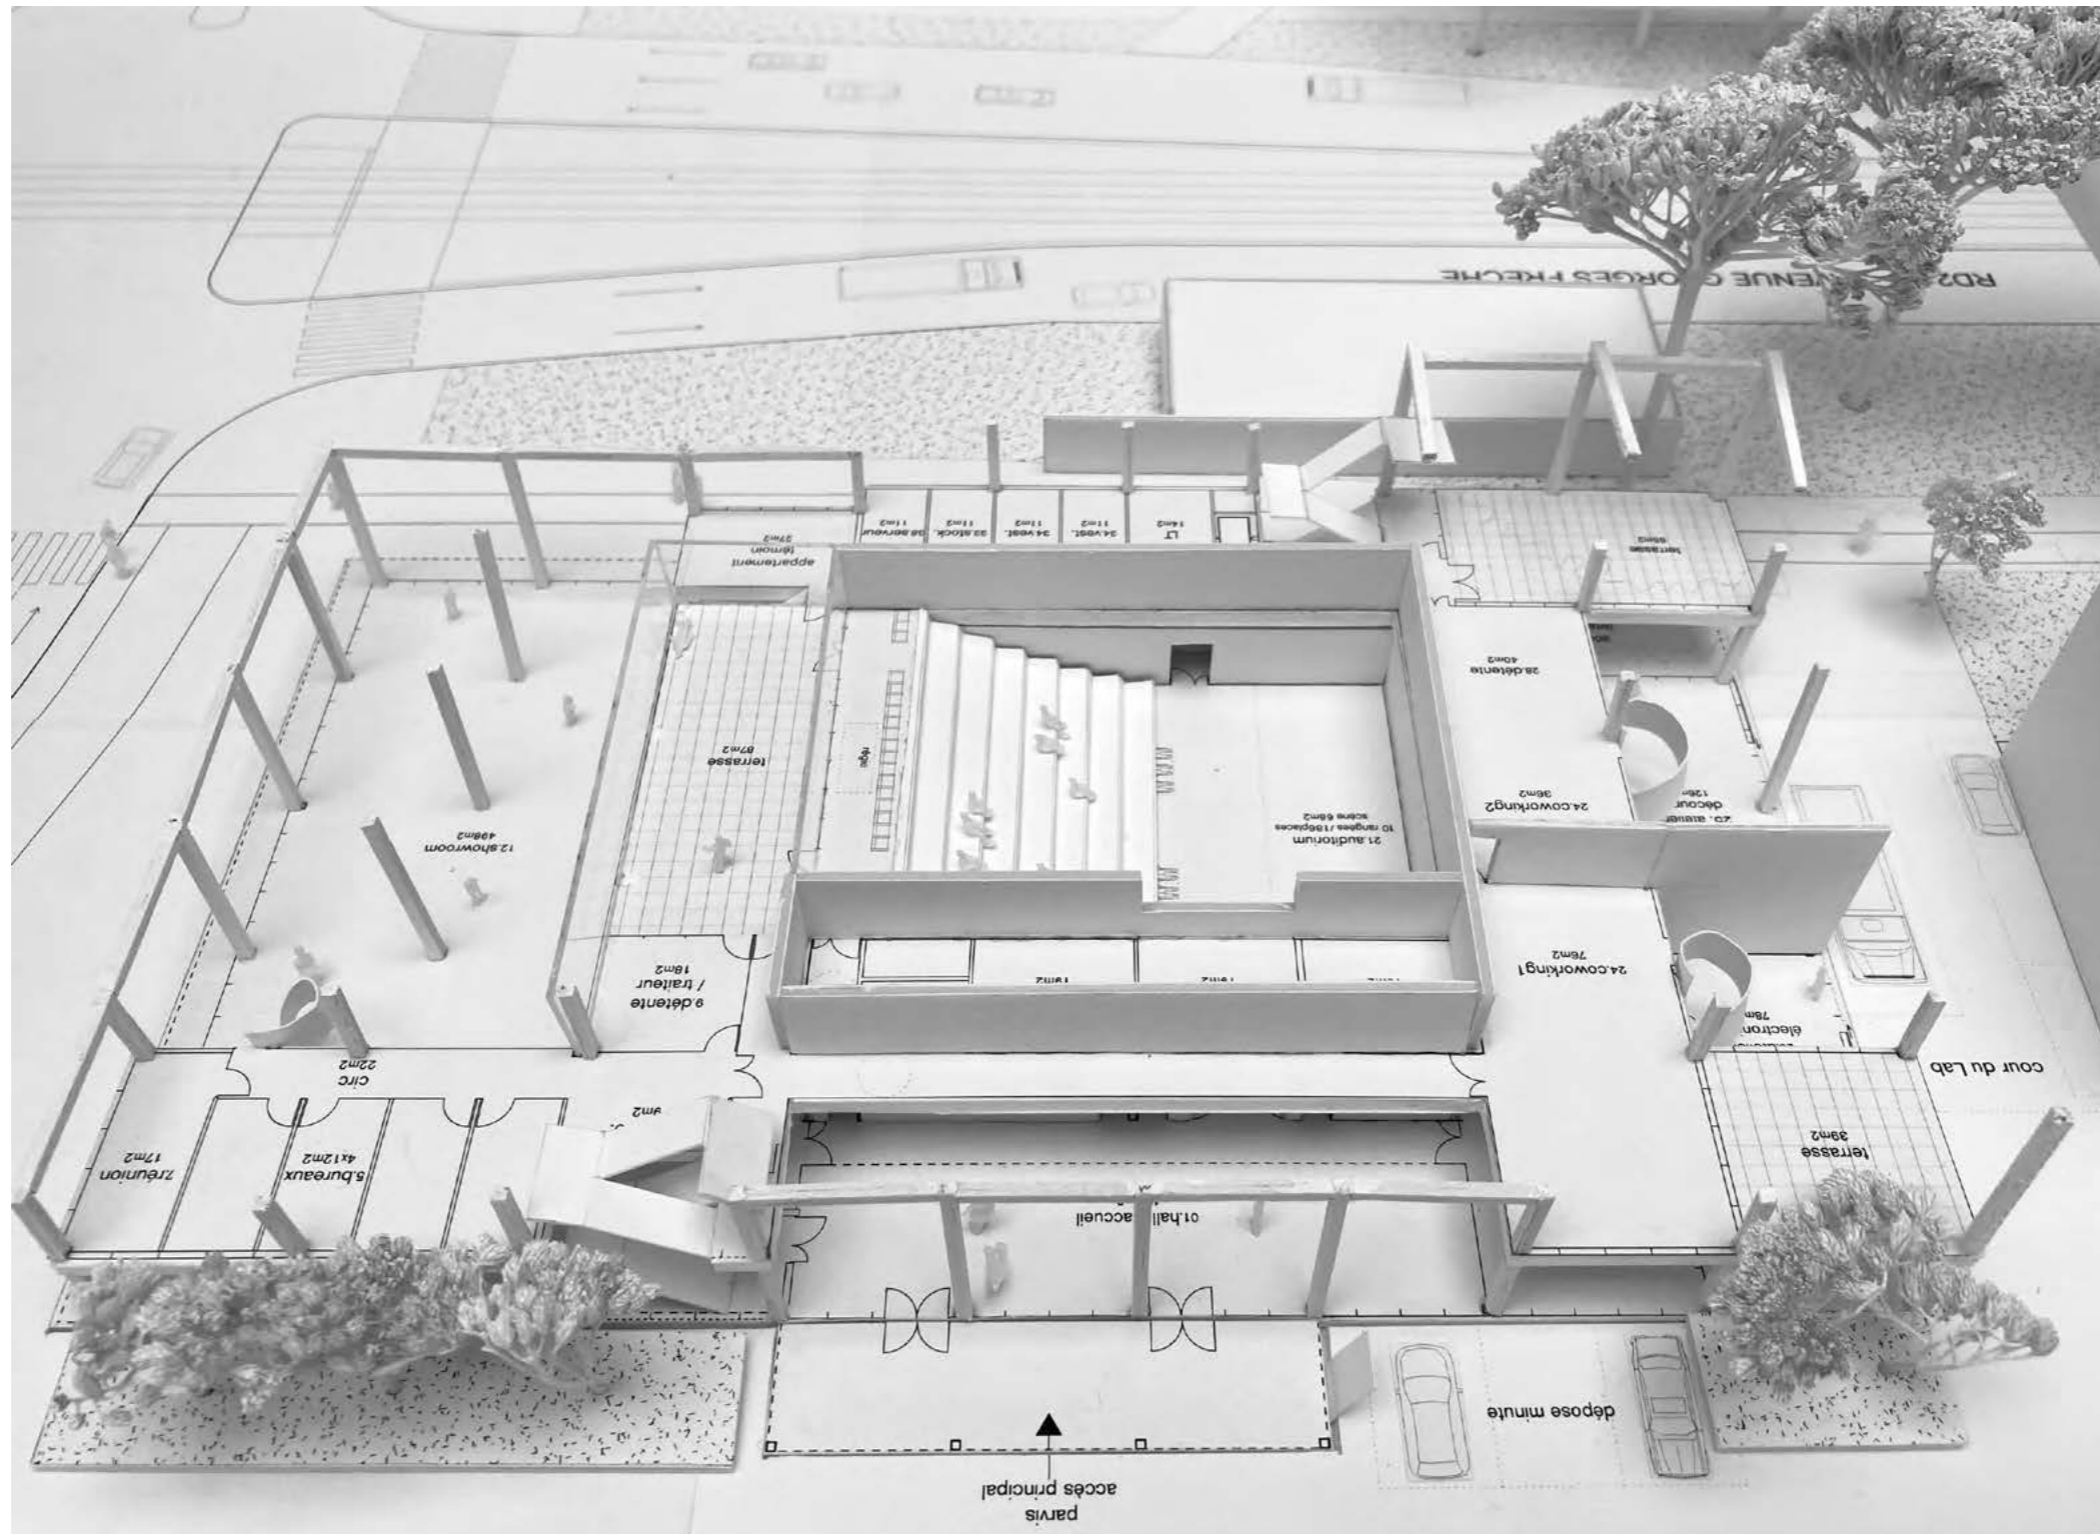


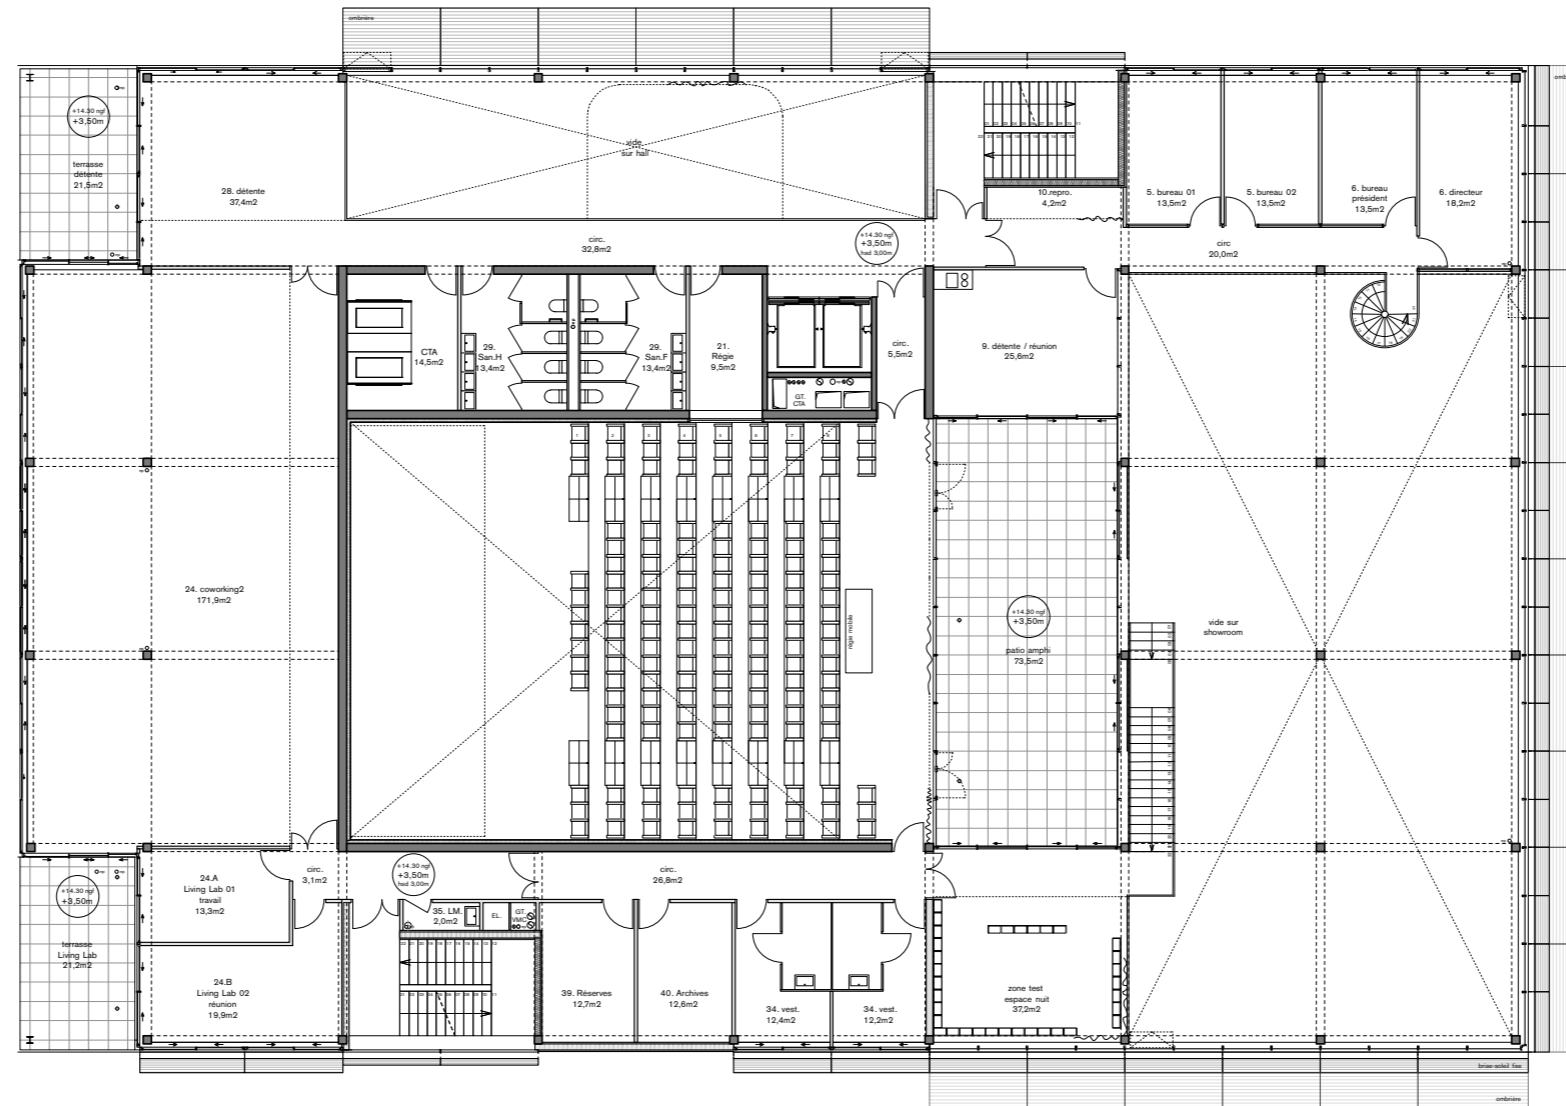


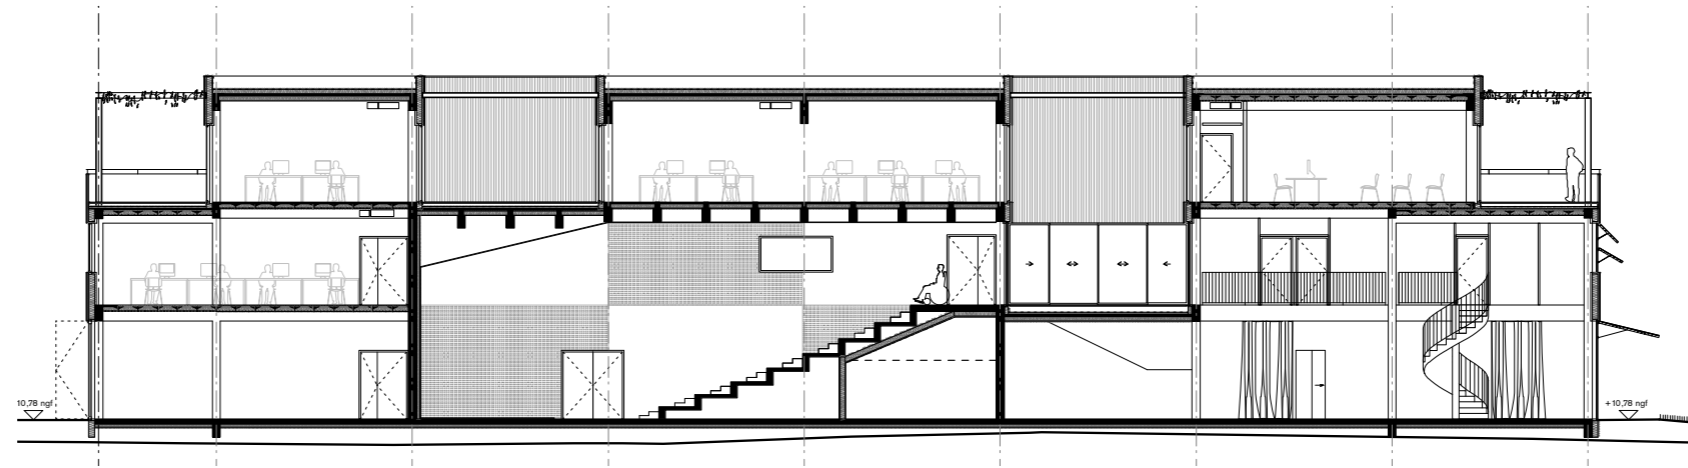

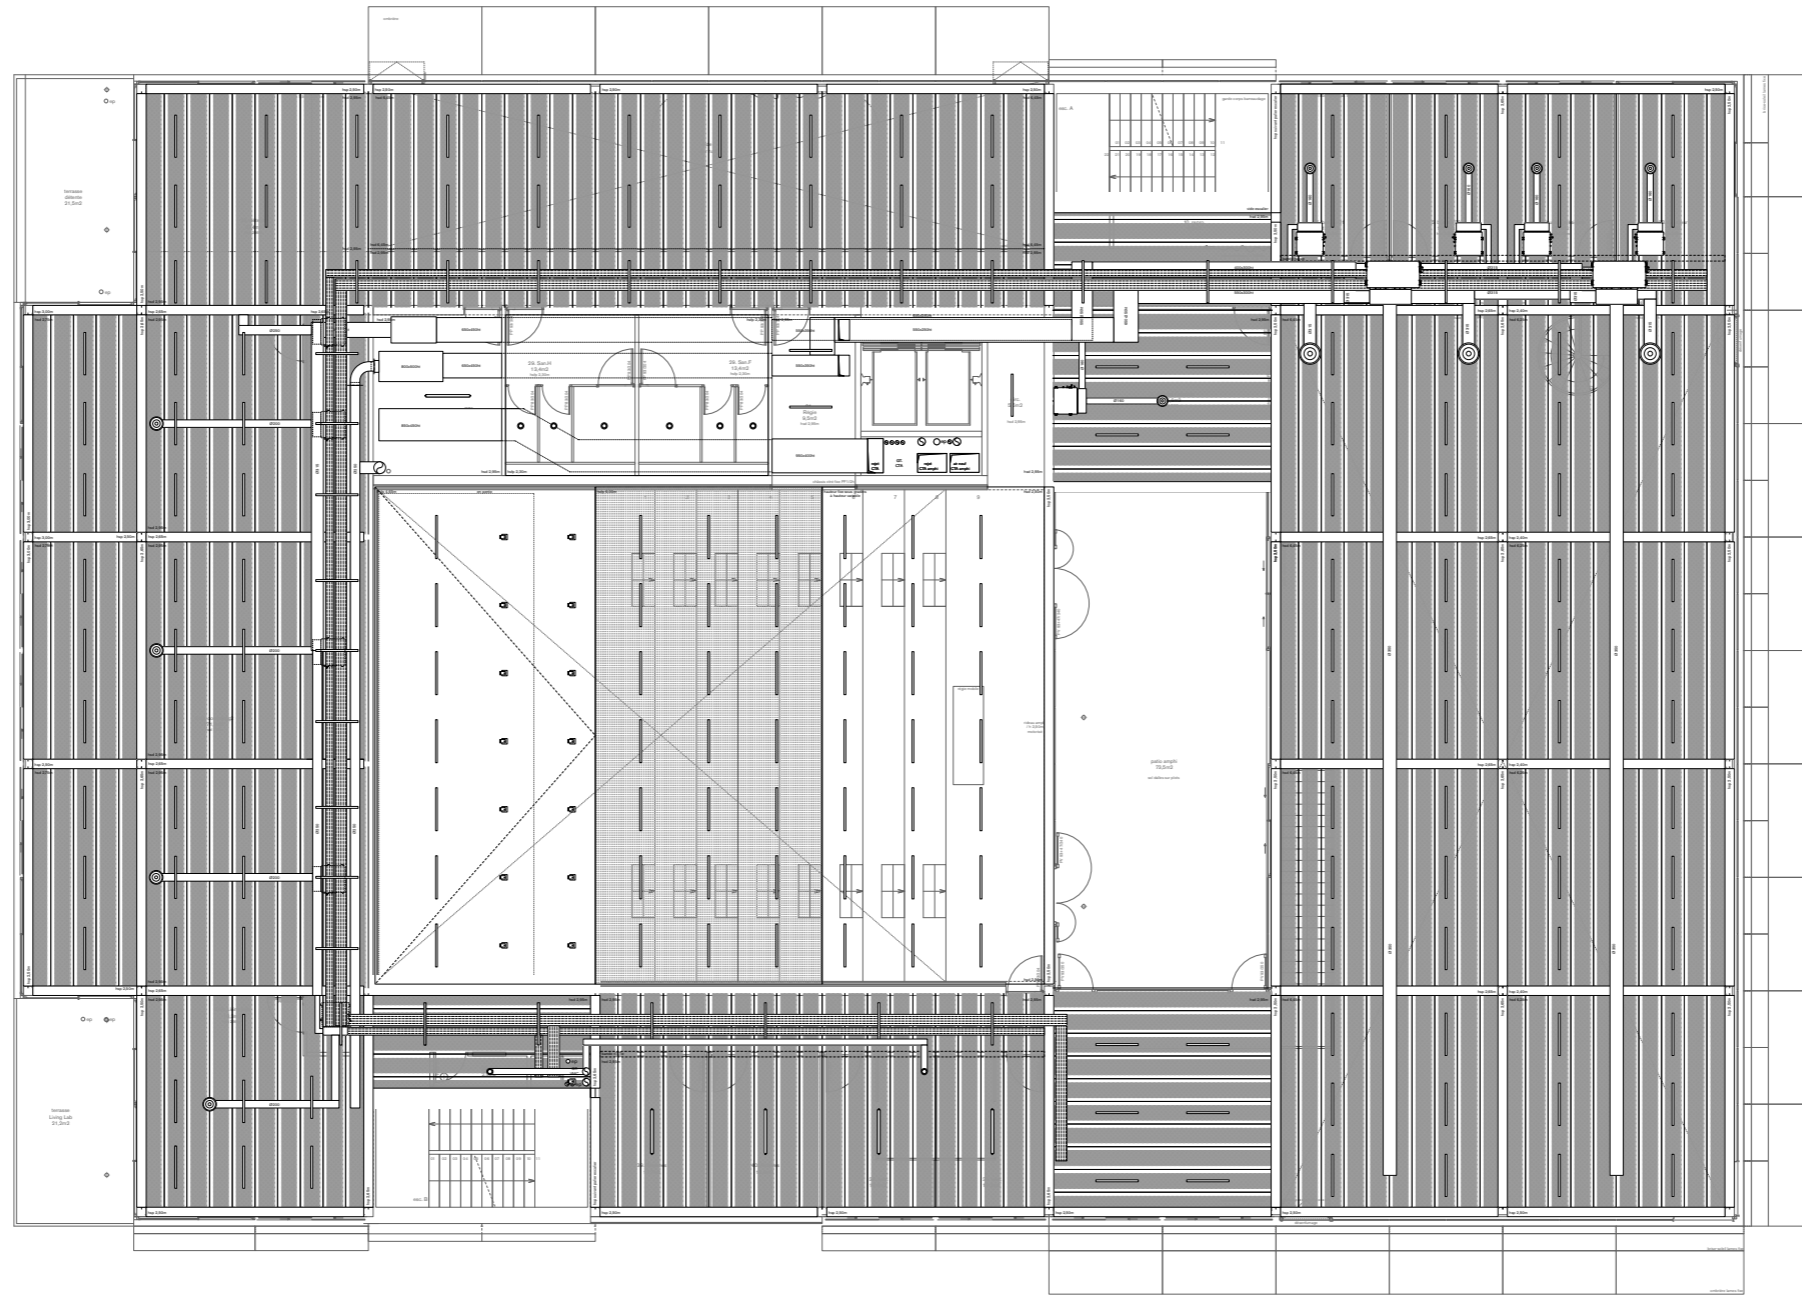

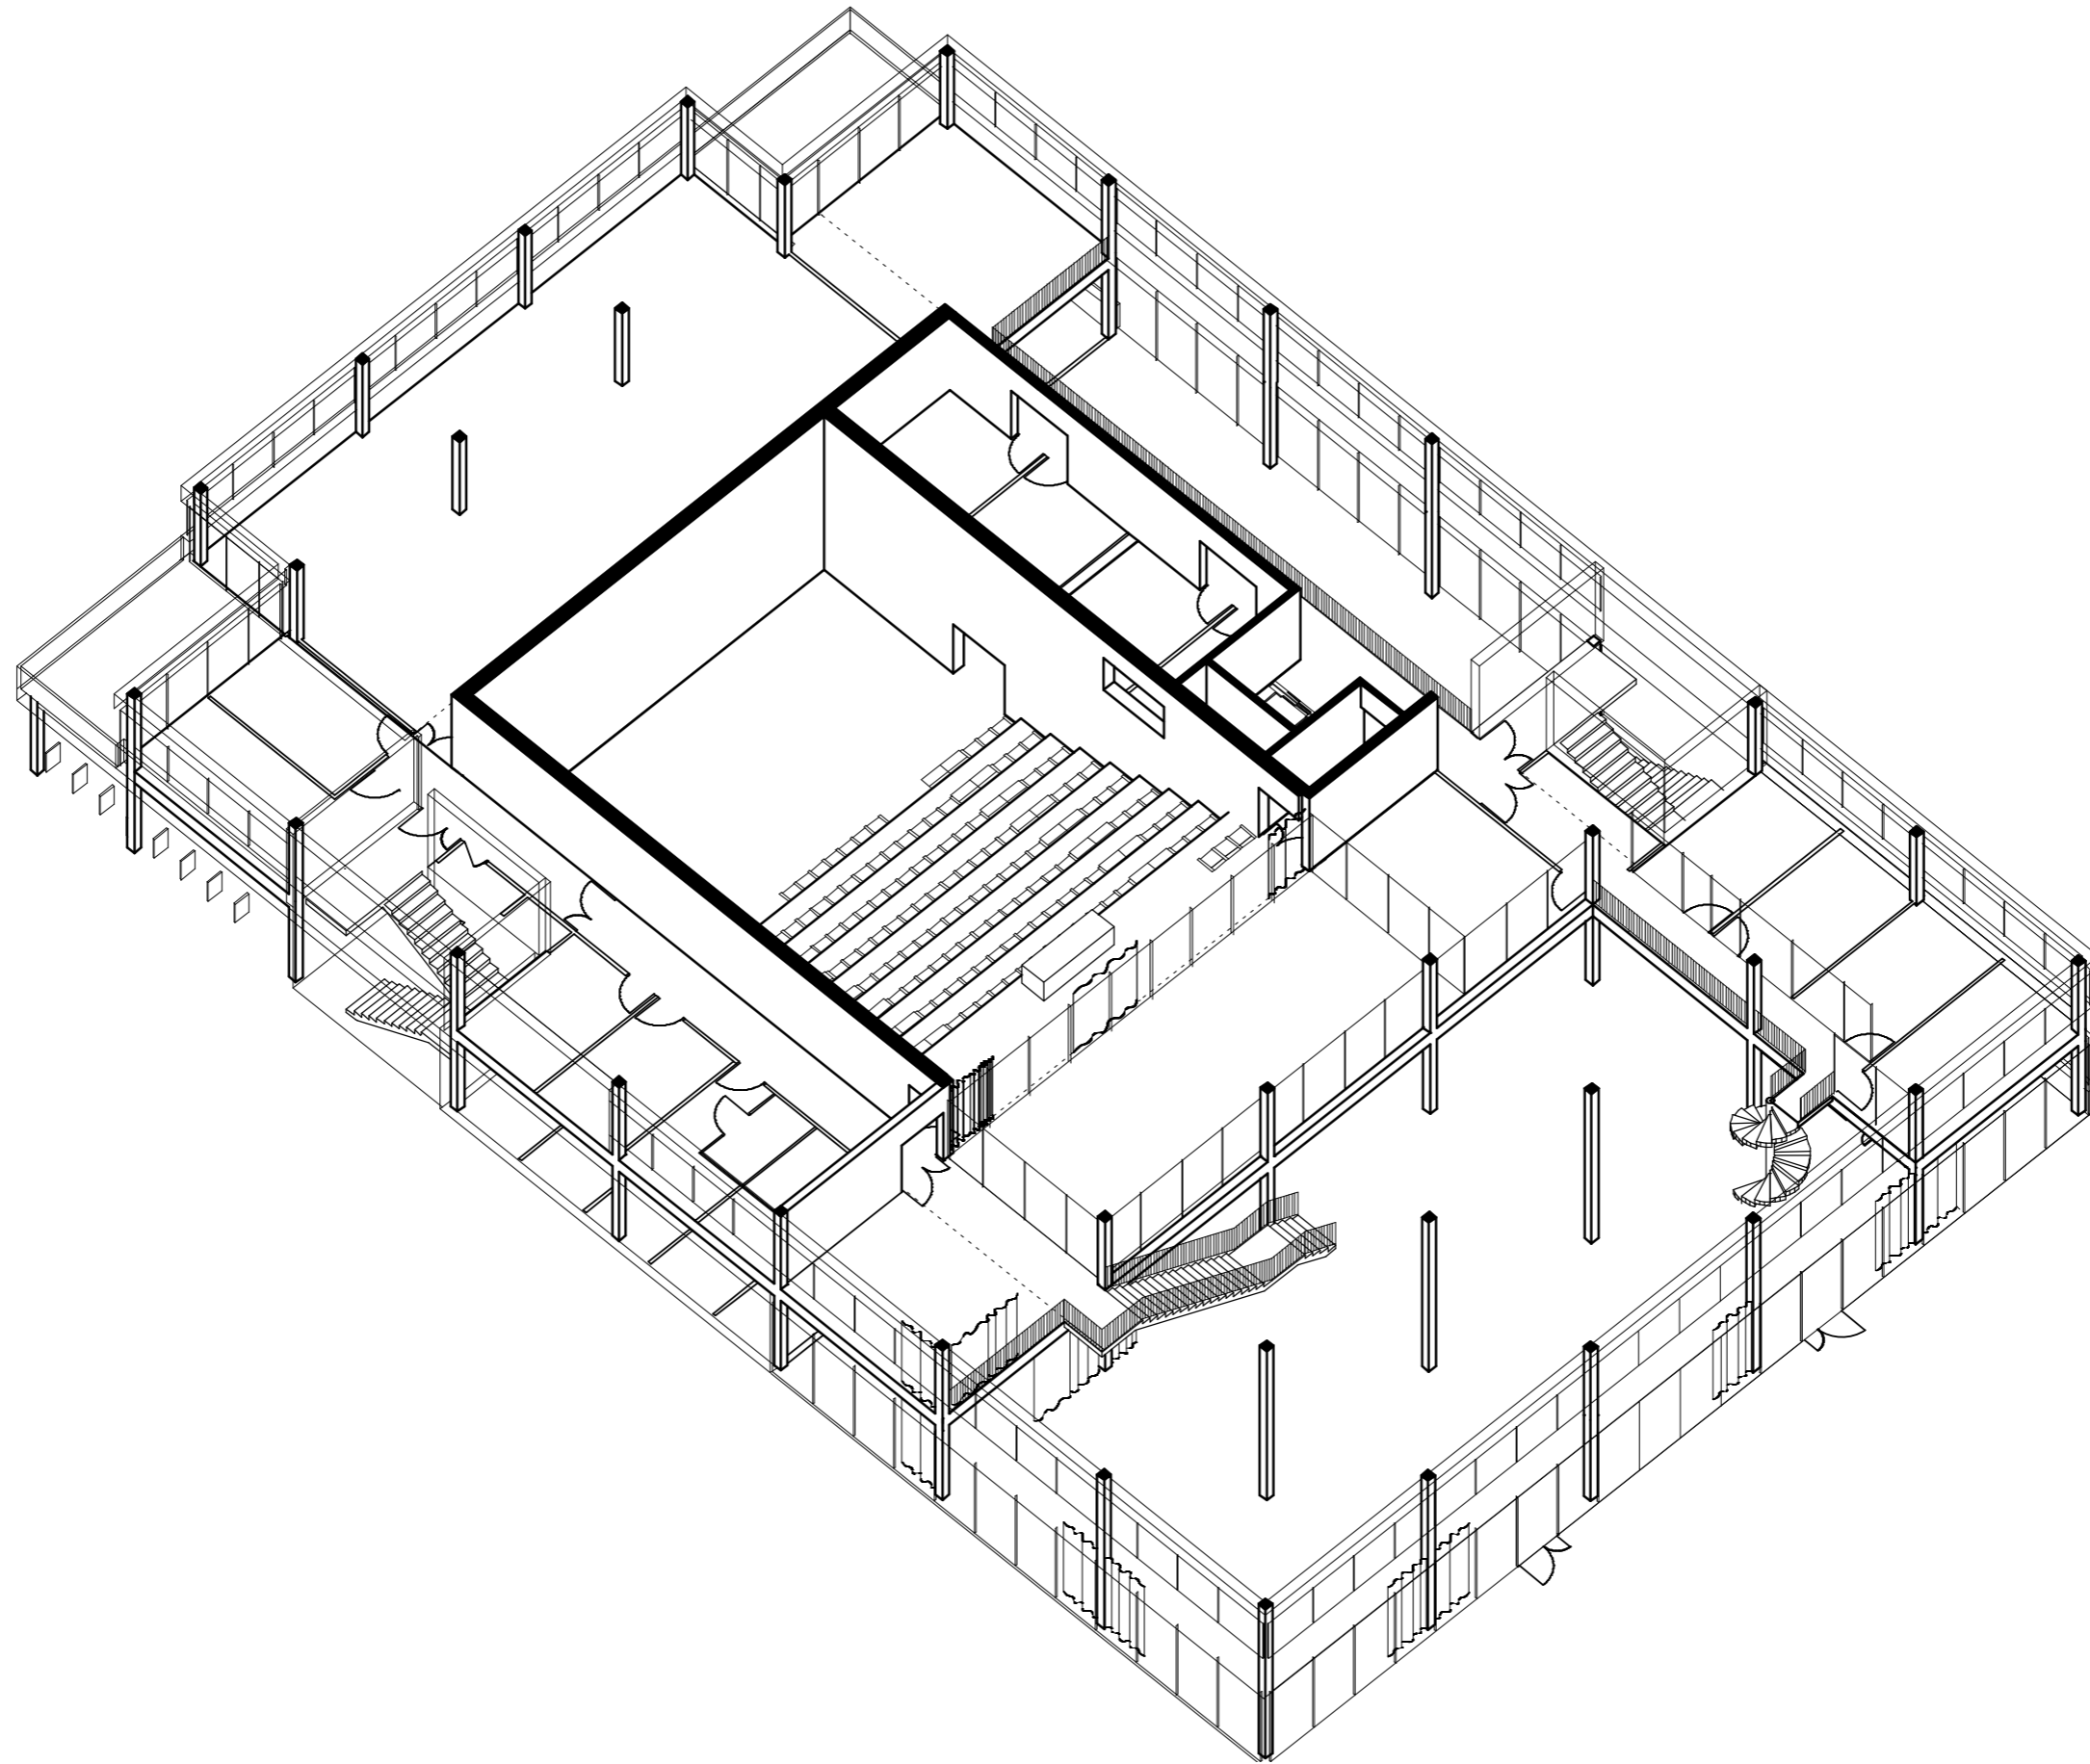


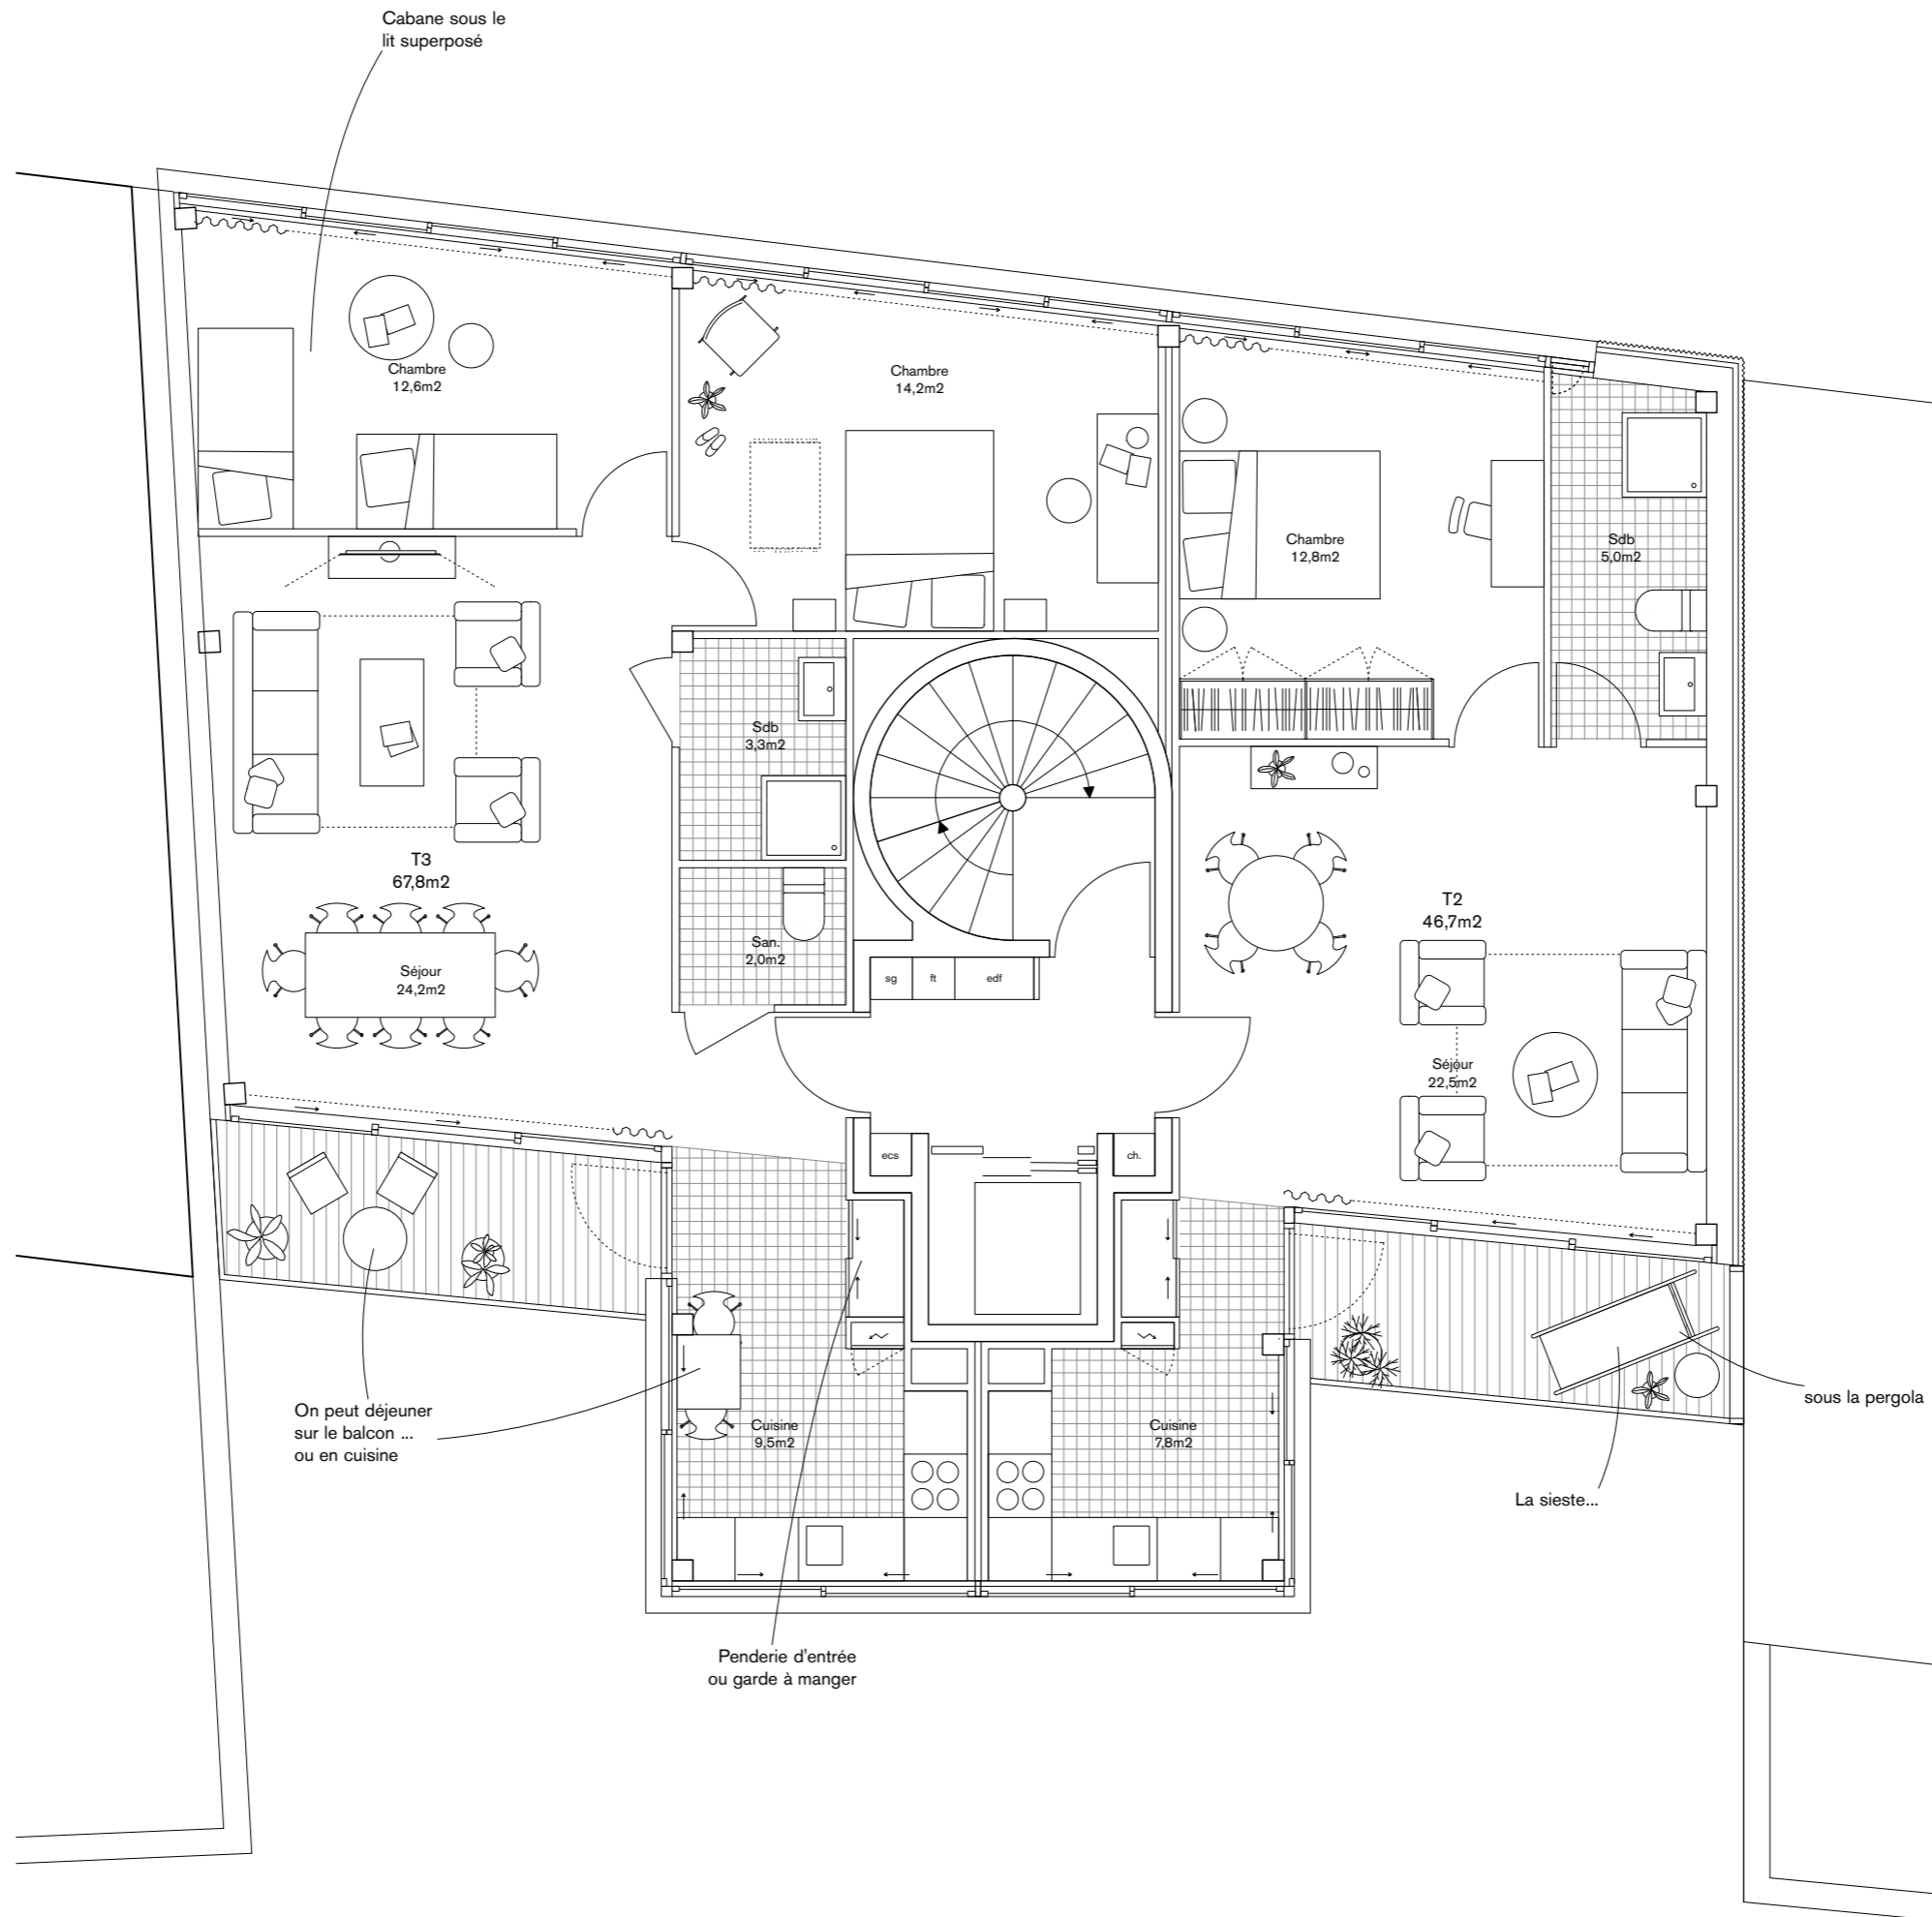

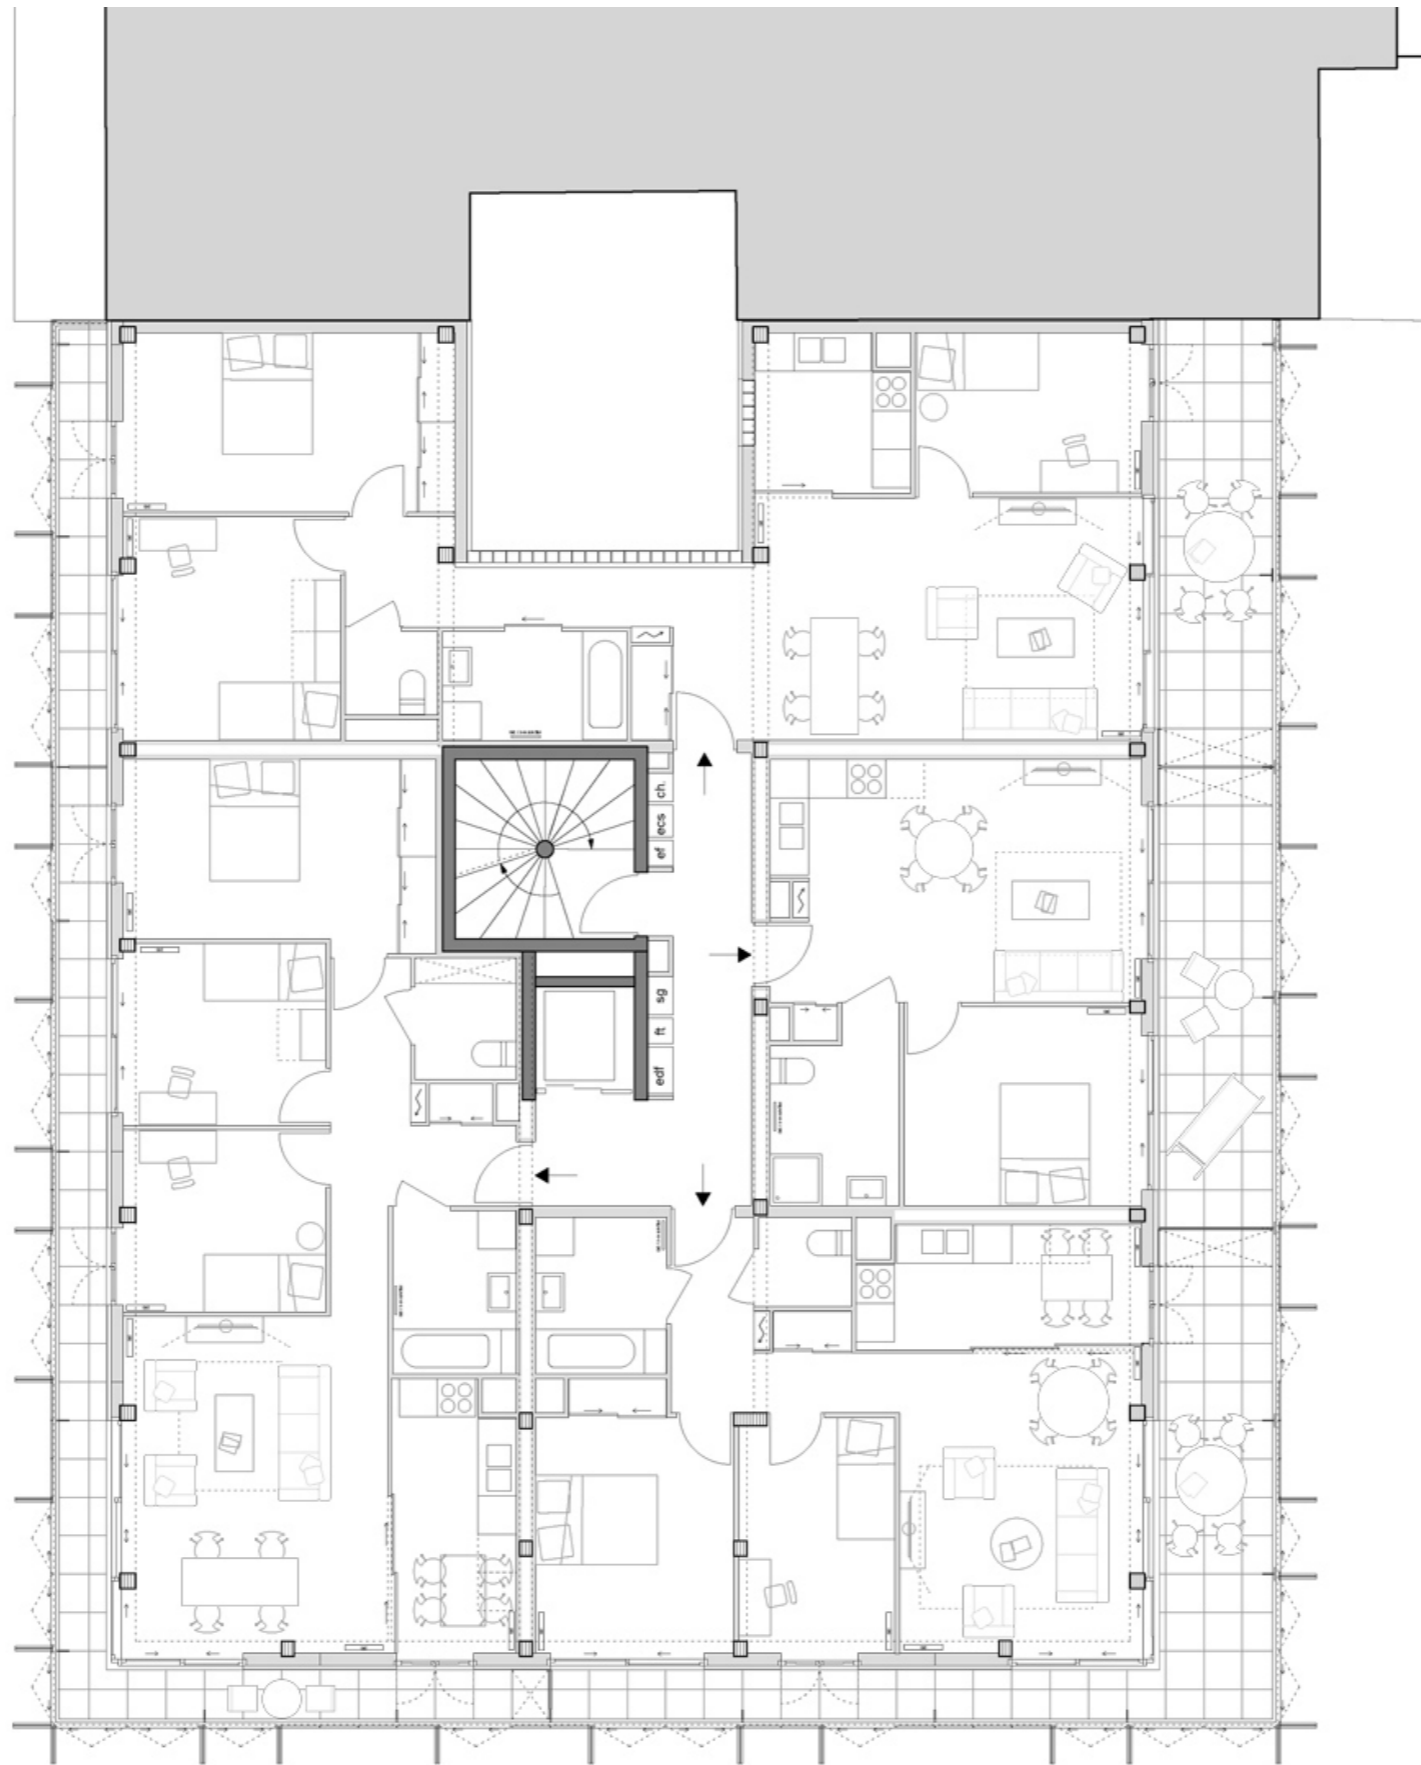






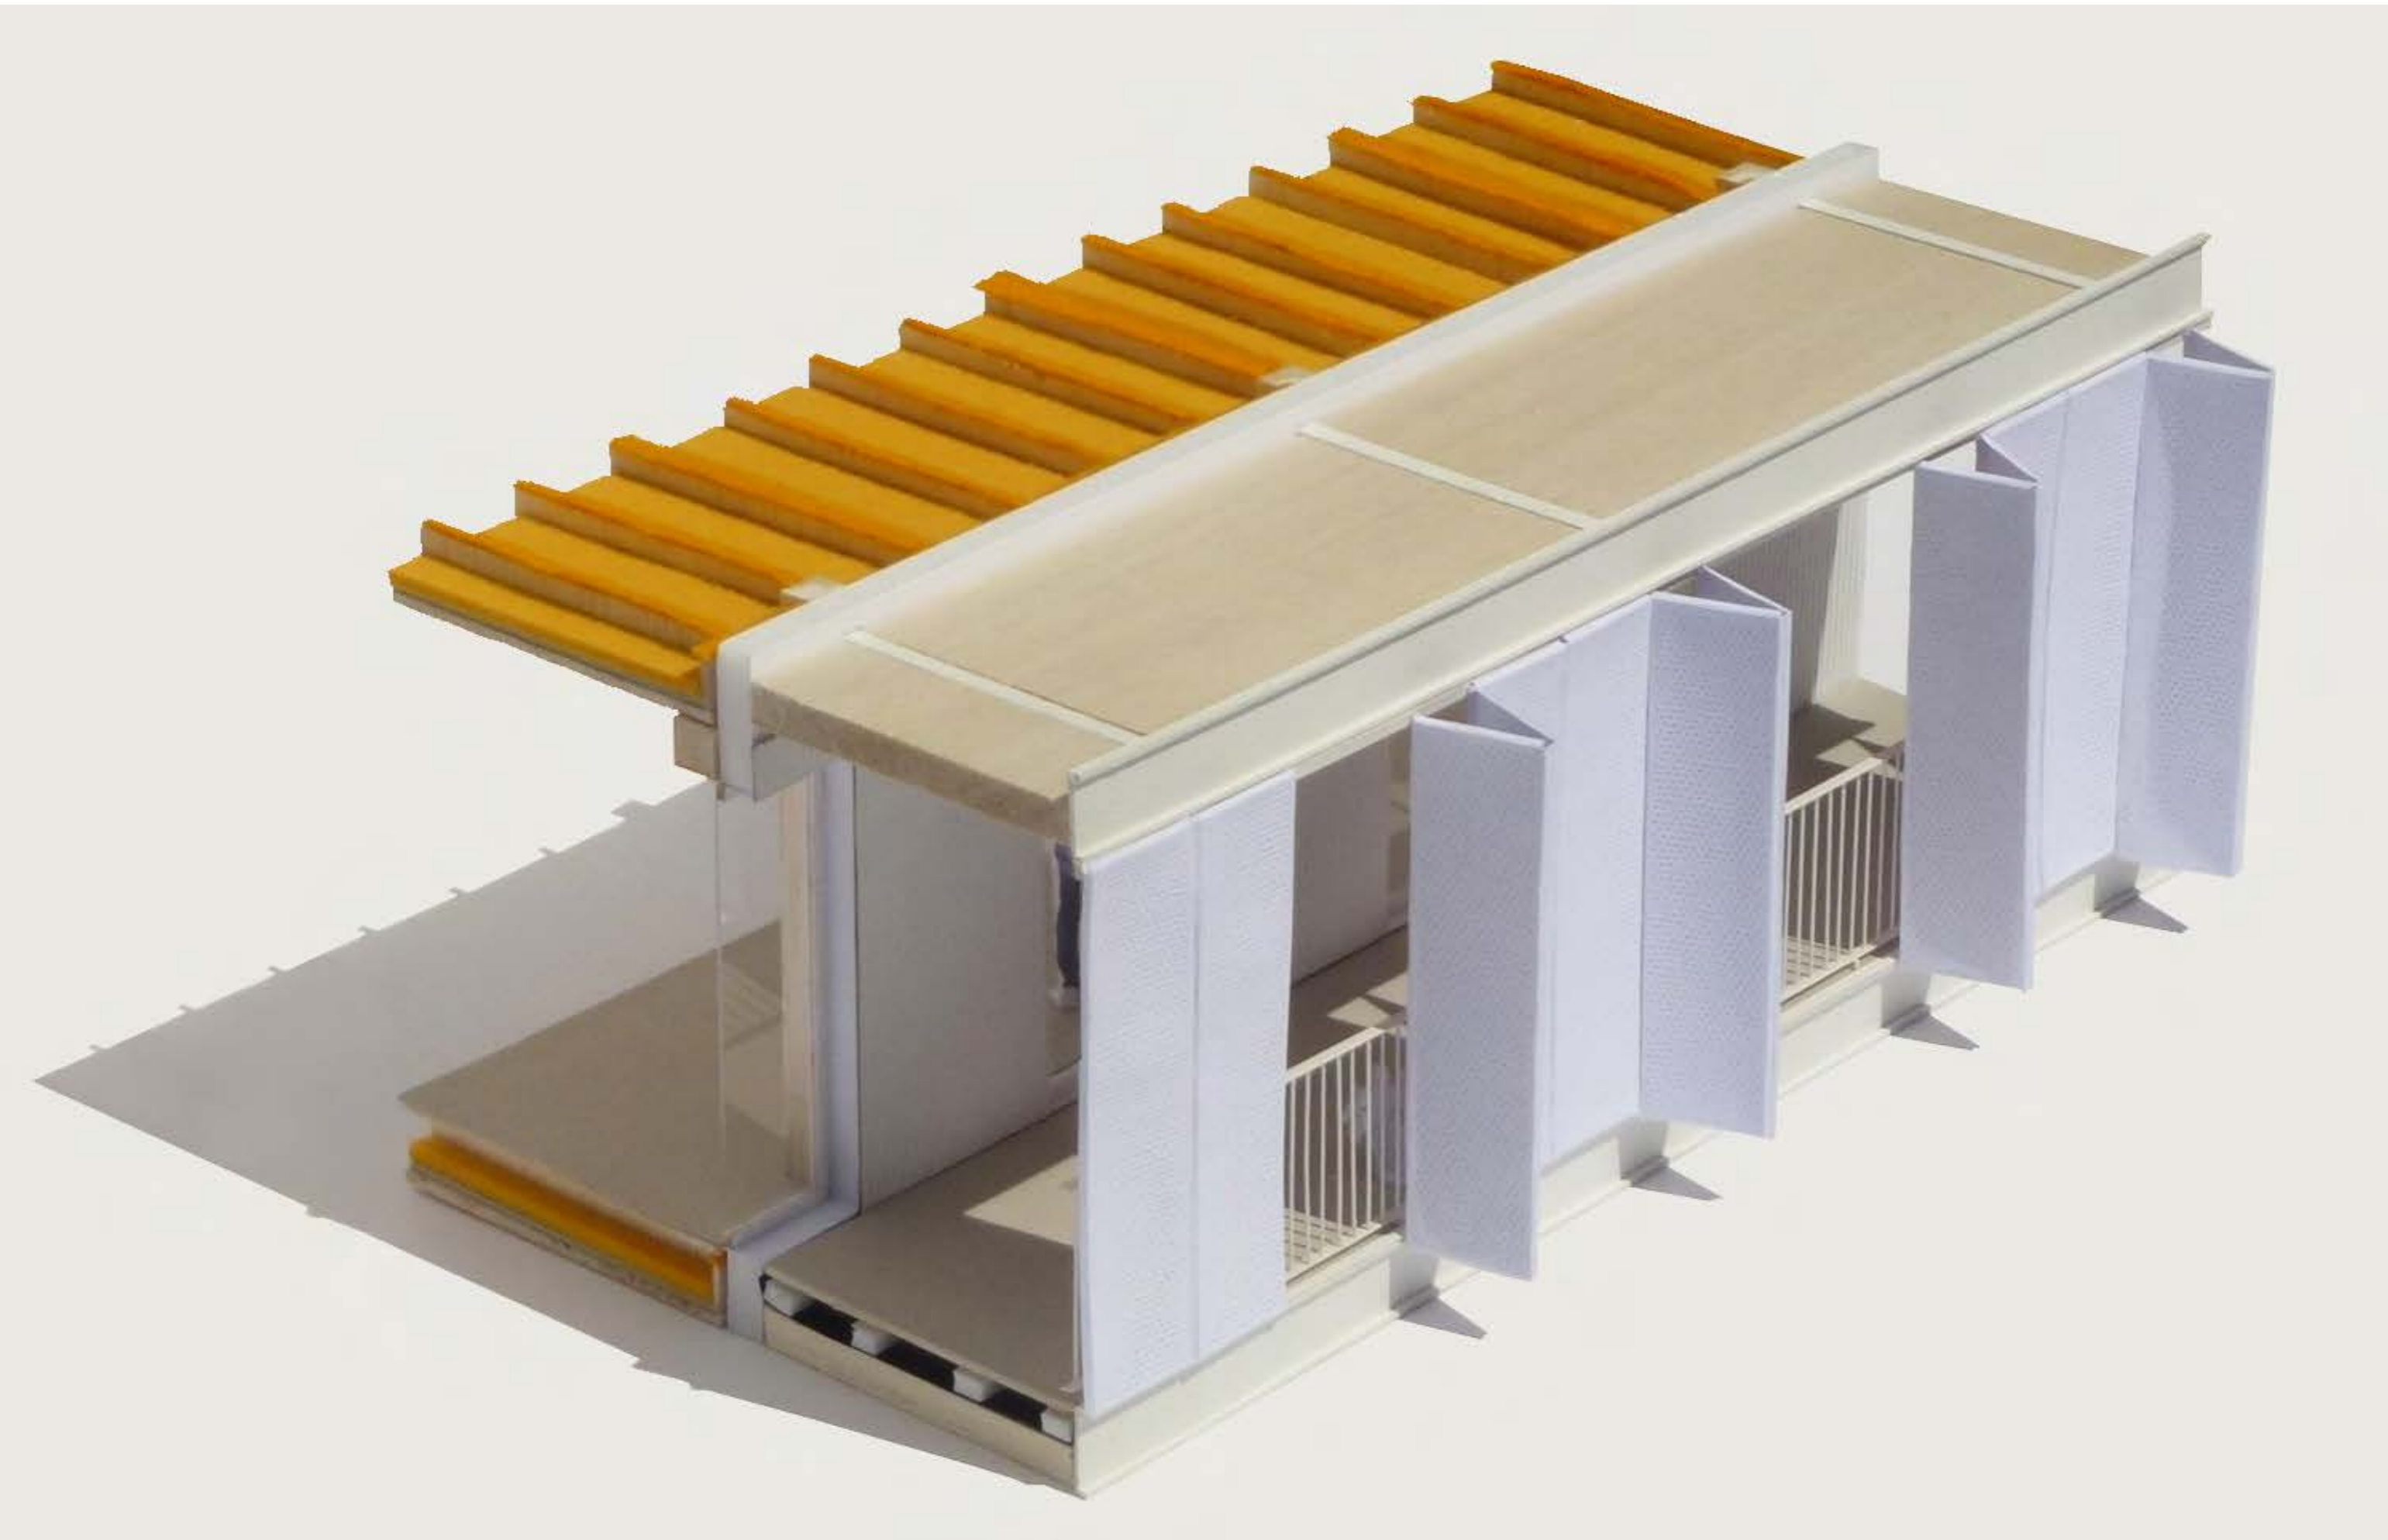



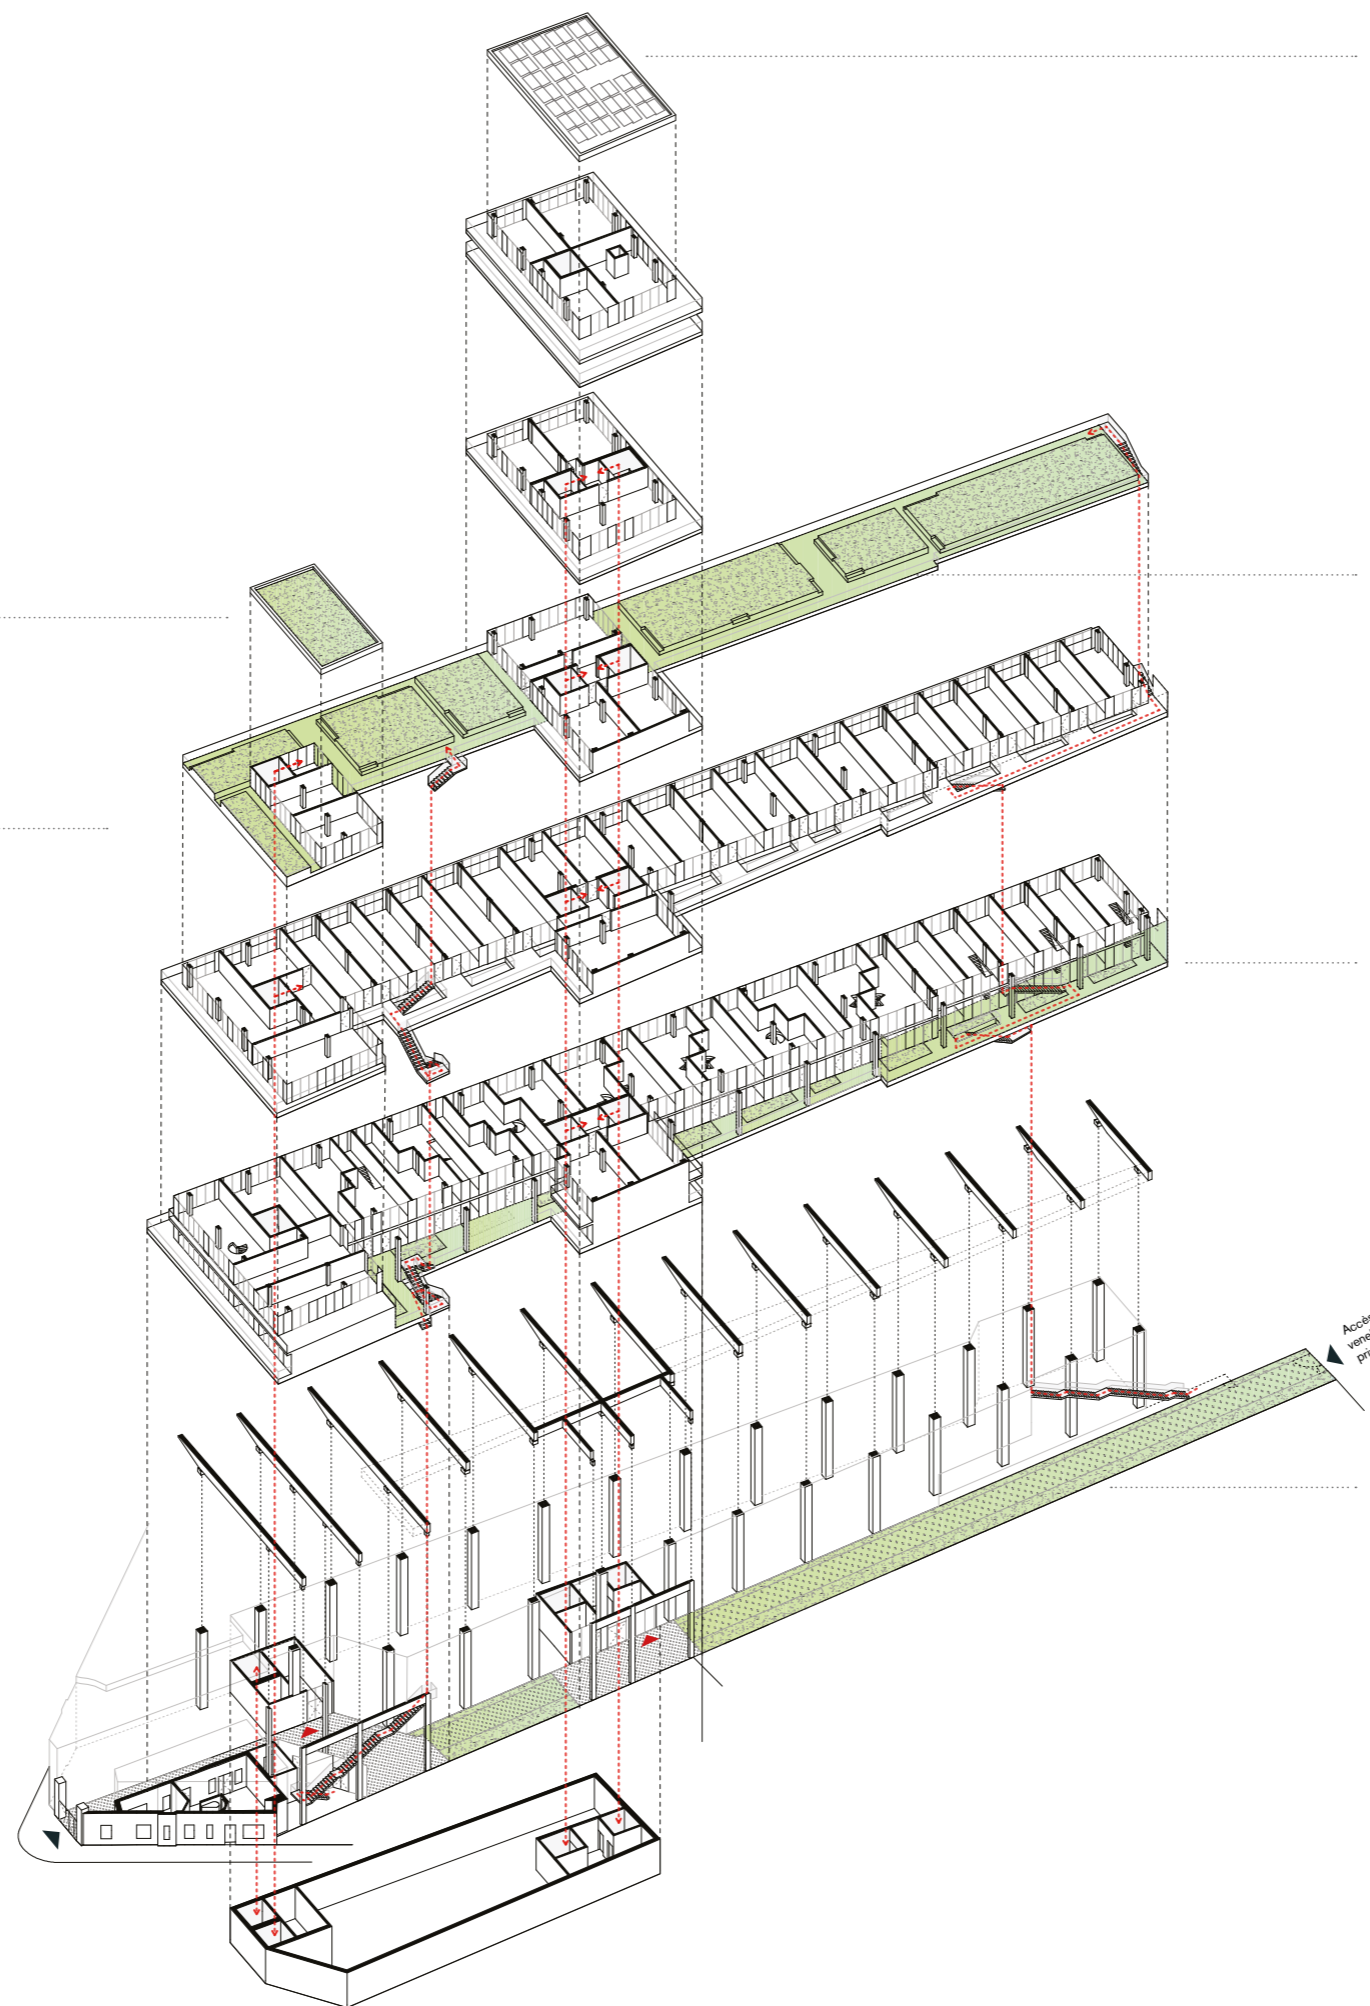

TOITURE
Panneaux photovoltaïques
production d'énergie renouvelable

R+5 TOITURE VÉGÉTALISÉE
Toiture jardin inaccessible
Espace refuge pour la bio-diversité

R+4 VERGER
Toiture jardin accessible
Espace planté à vocation productive:
petits fruits et baies, activités potagères,
selon le mode de gestion retenu

R+4 JARDINS
Toiture jardin accessible
Espace commun planté ouvert à
des usages individuels ou collectifs :
détente, lecture, repas jeux d'enfants
Salle commune possible


R+1 COURSIVES PLANTÉES
Jardinières et bac plantées pour
jardins semi-privatifs et filtre végétal
(plantes grimpantes)

RDC VENELLE / MAIL PLANTÉE
Voie privée piétonne à double accès
Voie pompier
Escalier de dégagement mutualisé avec
ateliers RATP
Espace plantée en pleine terre
support possible de plantes grimpantes

Accès
venelle
privée

LEGENDE

- T1
- T2
- T3
- T4
- T5

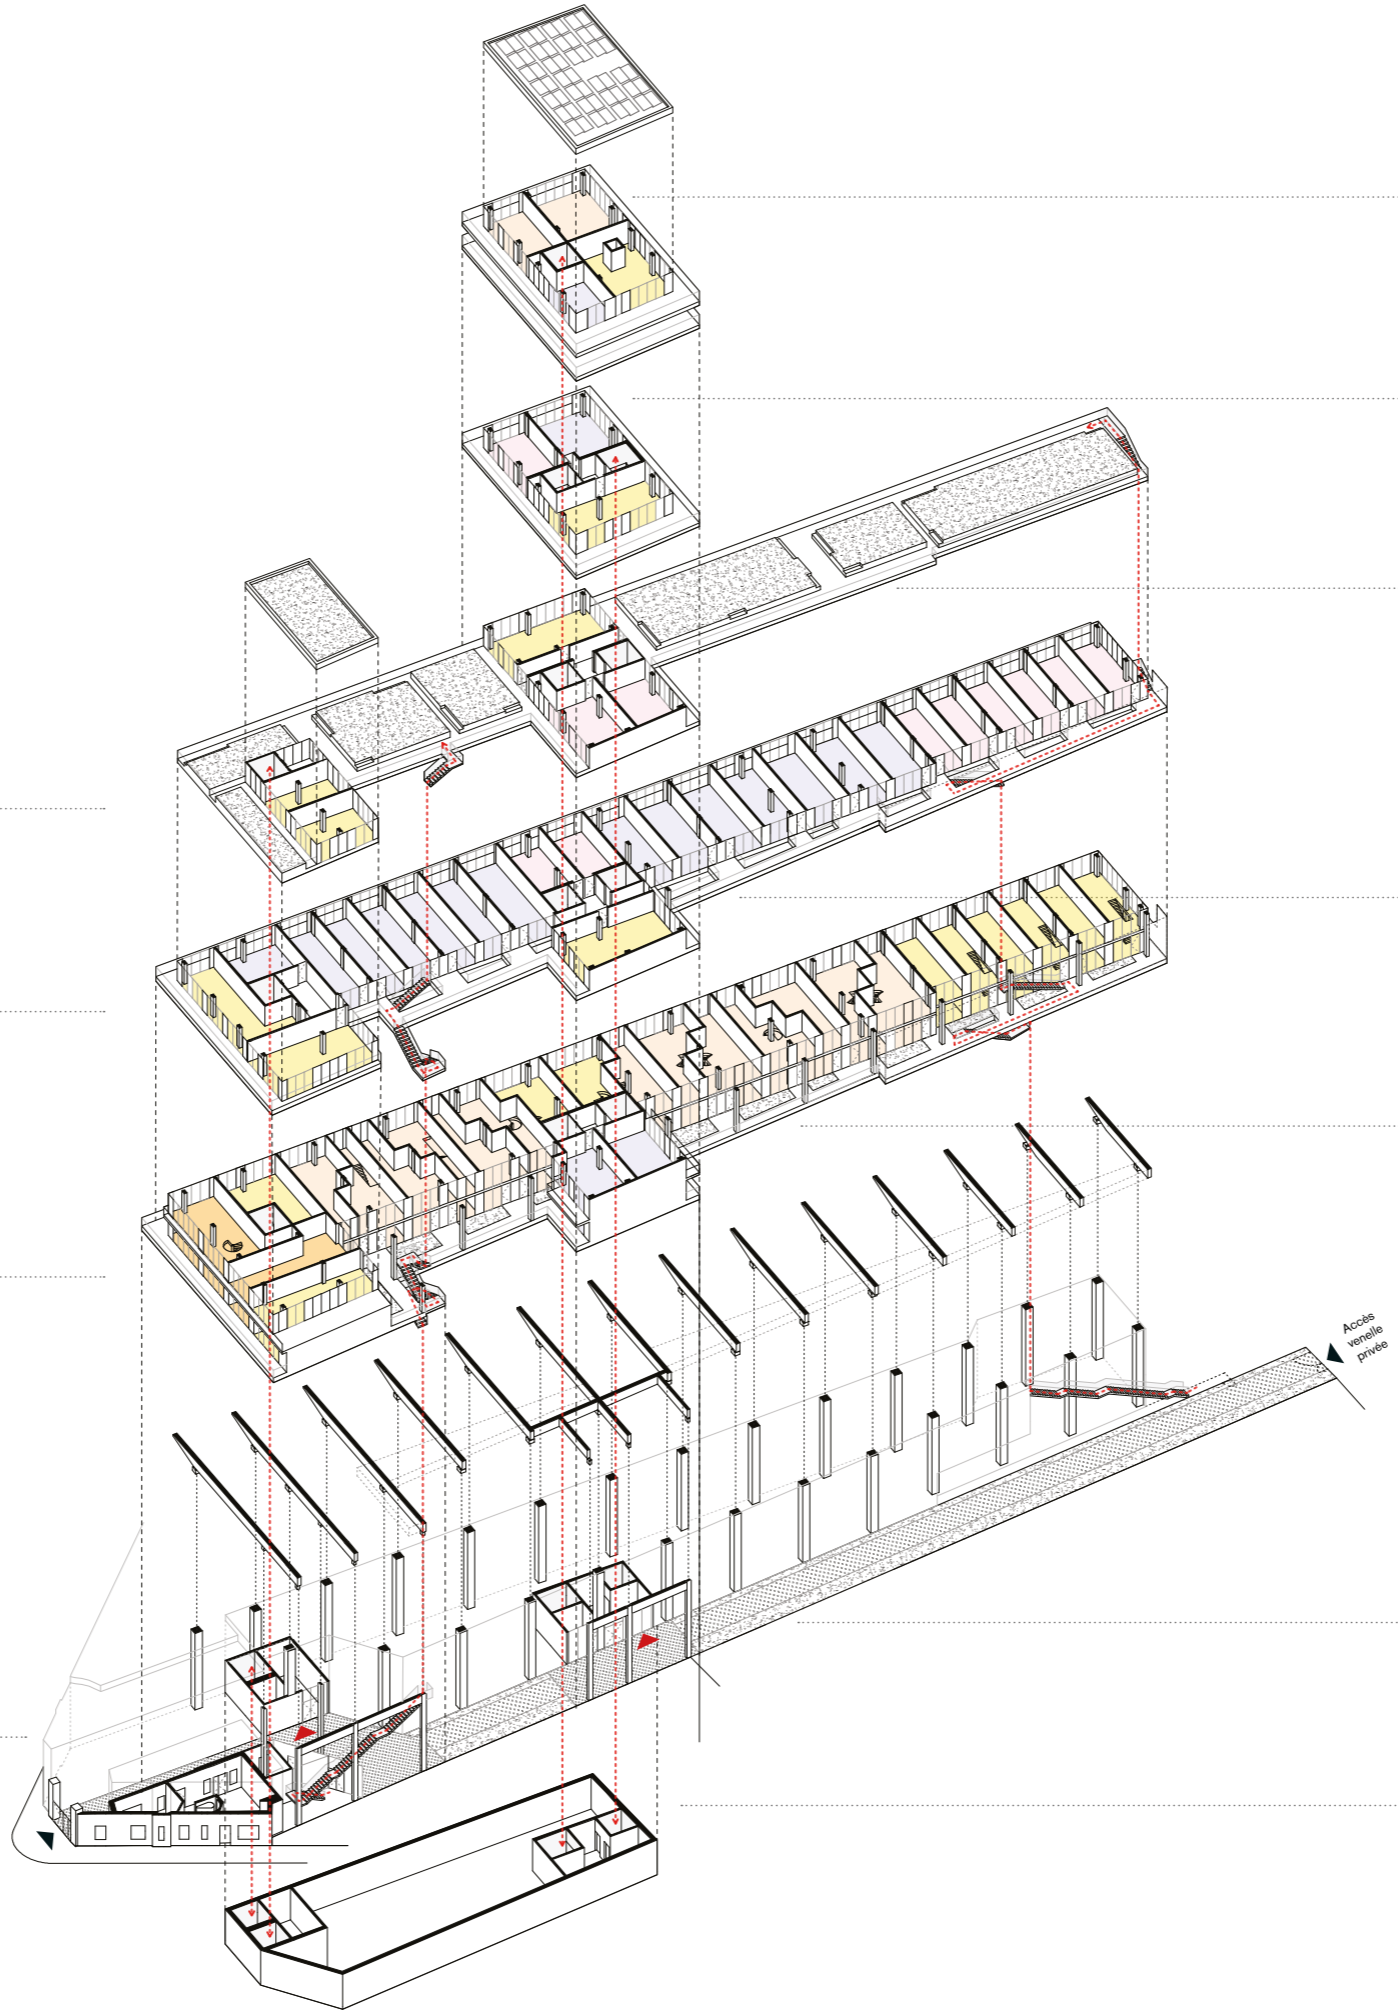

R+6 ET R+7
 4 Duplex Double orientation
 2 T4 / 1 T3 / 1 T2

R+5
 3 Double ou Triple orientation
 1 T3 / 1 T2 / 1 T1 35m2

R+4
 3 Double ou Triple orientation
 1 T3 67 m2 / 2 T2 42 m2

R+4
 1 T3 Triple-orientation 67m2

R+3
 14 Traversants Ouest - Est
 1 T3 63m2 / 7 T2 42m2 / 6 T1 35m2
 2 T1 Sud - Ouest 35m2

R+3
 7 Traversants Ouest - Est ou Nord - Sud
 1 T3 63m2 / 5 T2 42m2
 1 T3 Double orientation 63m2

R+1 / R+2
 13 Duplex Traversants Ouest - Est
 7 T4 81m2 / 6 T3 67m2
 2 T3 Duplex Sud - Ouest 67m2
 1 T3 Traversant Sud - Nord 63m2
 2 T2 Sud et Nord 42m2

R+1 / R+2
 8 Duplex Traversants Ouest - Est
 7 T4 81m2 / 1 T3 67m2
 1 T5 Duplex Double orientation 88m2
 1 T3 Duplex Sud - Ouest 67m2

RDC
 Hall d'entrée ▼
 Accès sous-sol
 Stationnements vélos extérieurs

RDC
 ▼ Hall d'entrée
 Accès sous-sol
 Stationnements vélos extérieurs
 Local poussettes

R-1
 Locaux techniques mutualisés
 Locaux vide-ordures
 Locaux vélos et poussettes
 Possibilités d'ajouter des caves
LOGEMENTS PRIVÉS

LOGEMENTS SOCIAUX

